



PLANTA BAIXA
ESCALA: 1/50



PLANTA DE SITUAÇÃO
SEM ESCALA

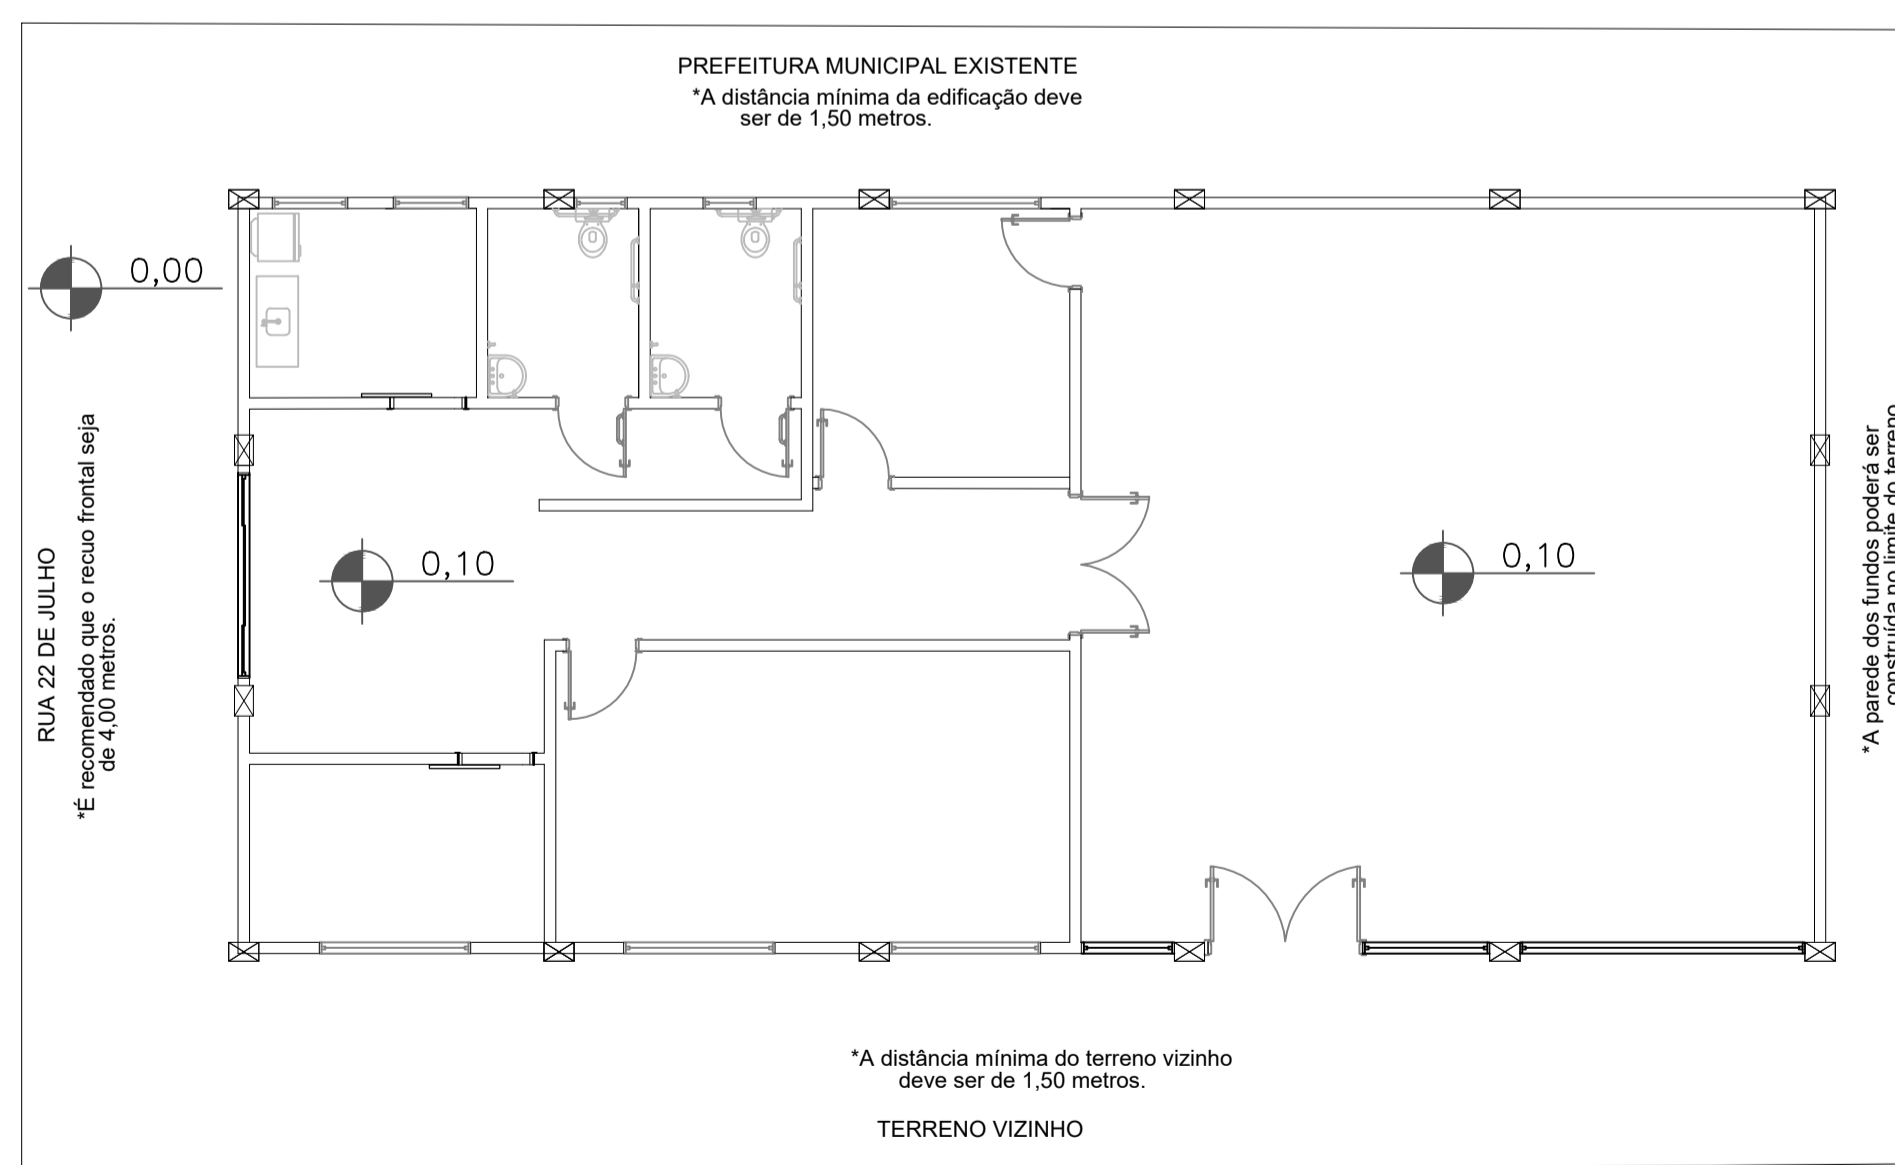

PLANTA DE LOCAÇÃO
ESCALA: 1/100

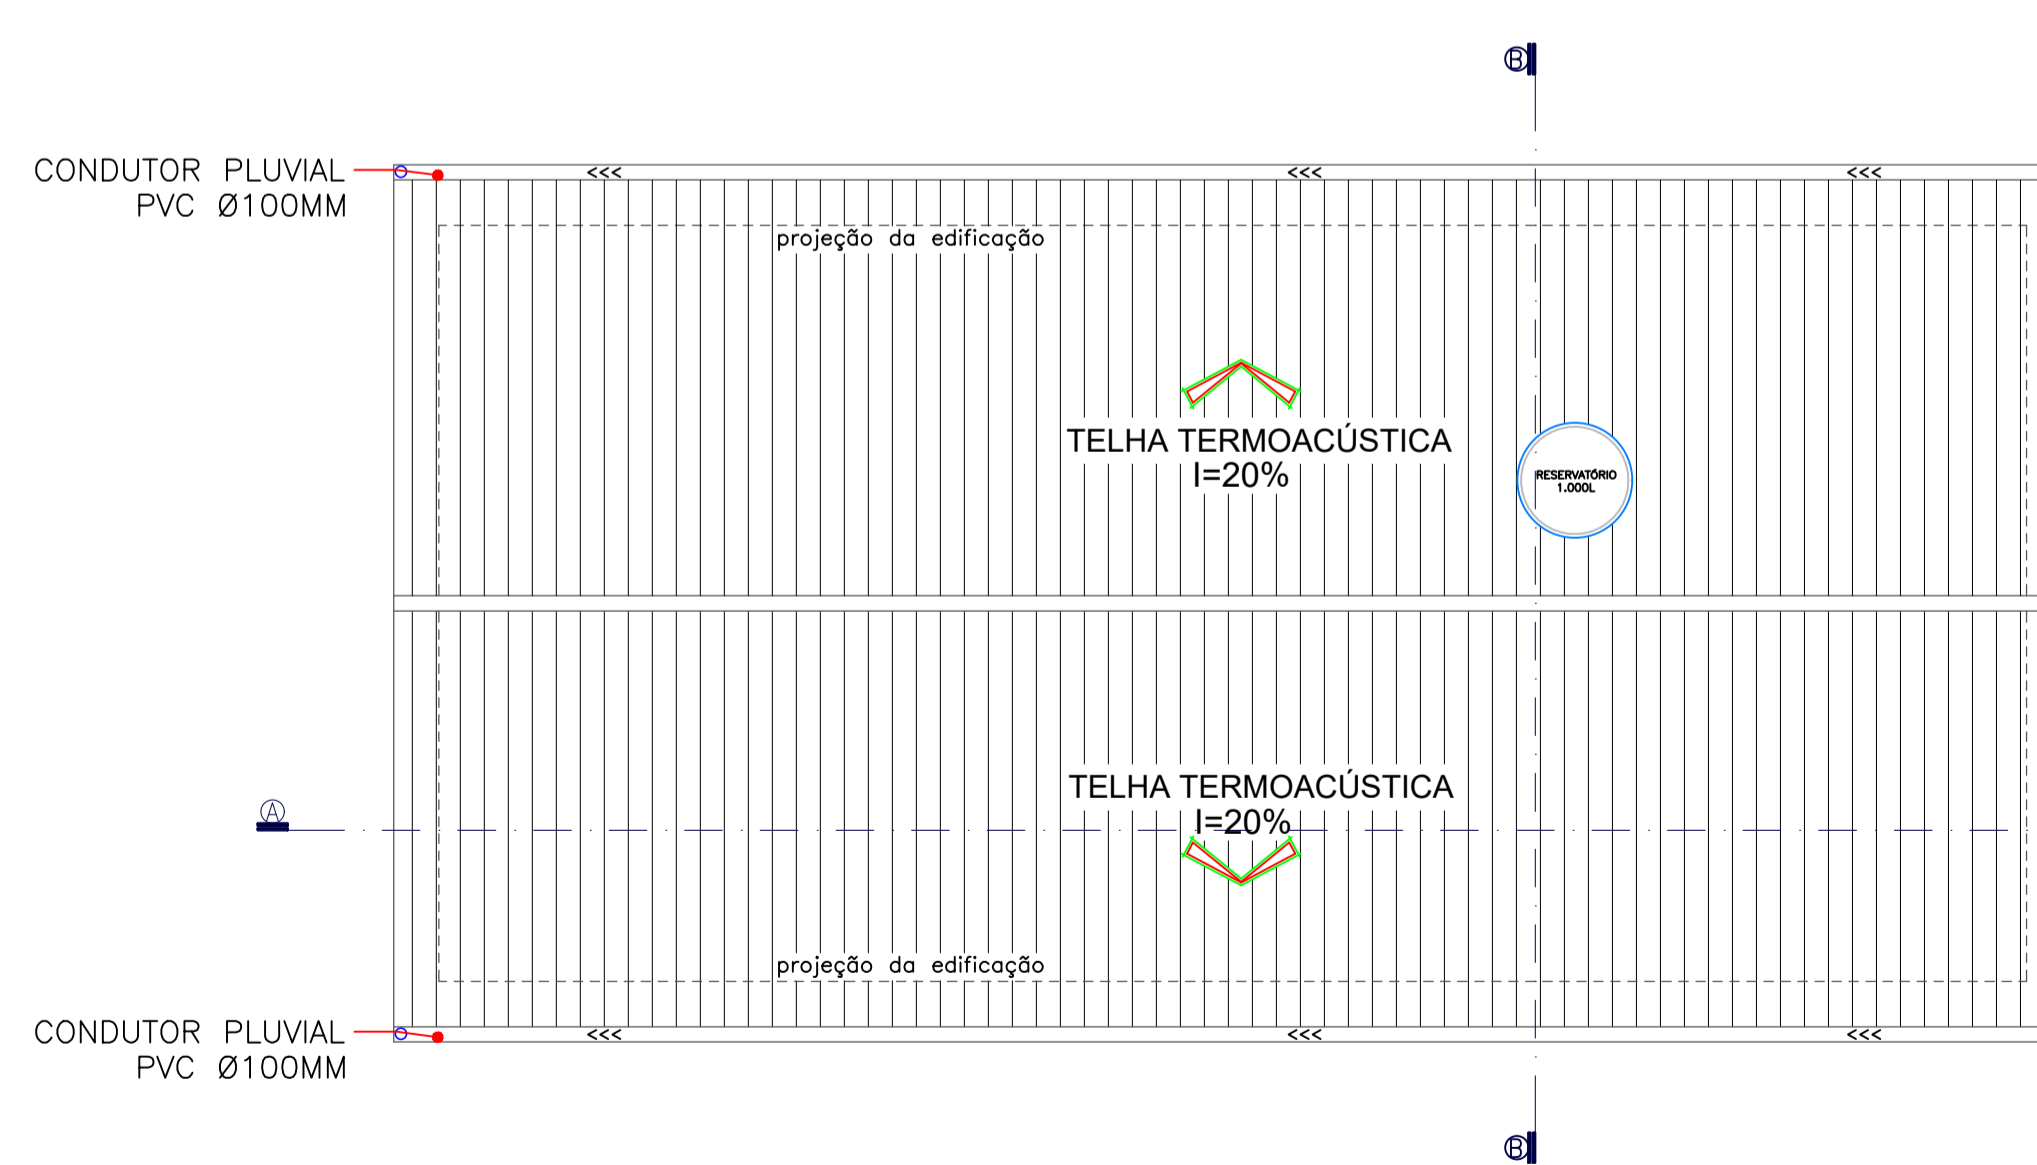

PLANTA DE COBERTURA
ESCALA: 1/100

ARQUITETÔNICO	
3UP ENGENHARIA ASSESSORIA E PROJETOS	
<small>RUA PALMITOS 1 410 SALA 02 EPAP - CEP 89809-400 - CHAPECO SC FONE/WHATSAPP: (49) 9 9919-3920 (49) 9 9833-8332 (49) 9 92025298 E-MAIL: 3upengenharia@gmail.com</small>	
ESPECIFICAÇÃO:	PLANTA DE COBERTURA
PLANTA BAIXA	PLANTA DE SITUAÇÃO
PLANTA DE LOCAÇÃO	
DATA:	ENDEREÇO DA OBRA:
JULHO 2022	RUA 22 DE JULHO S/N - CENTRO - PRESIDENTE NEREU-SC
ÁREA A CONSTRUIR:	OBRA:
210,00 m²	INSTITUCIONAL
PROPRIETÁRIO:	
MUNICÍPIO DE PRESIDENTE NEREU CNPJ: 83.102.699/0001-28	
RESPONSÁVEL TÉCNICO:	
LORENE MANFROI CREA/SC: 157906-2	
DESENHO:	ESCALA:
LORENE	INDICADA
OBSERVAÇÕES:	Revisão: Emissão Inicial
	PRANCHA: 01/02