



LOCALIZAÇÃO / SITUAÇÃO

Escala 1:250

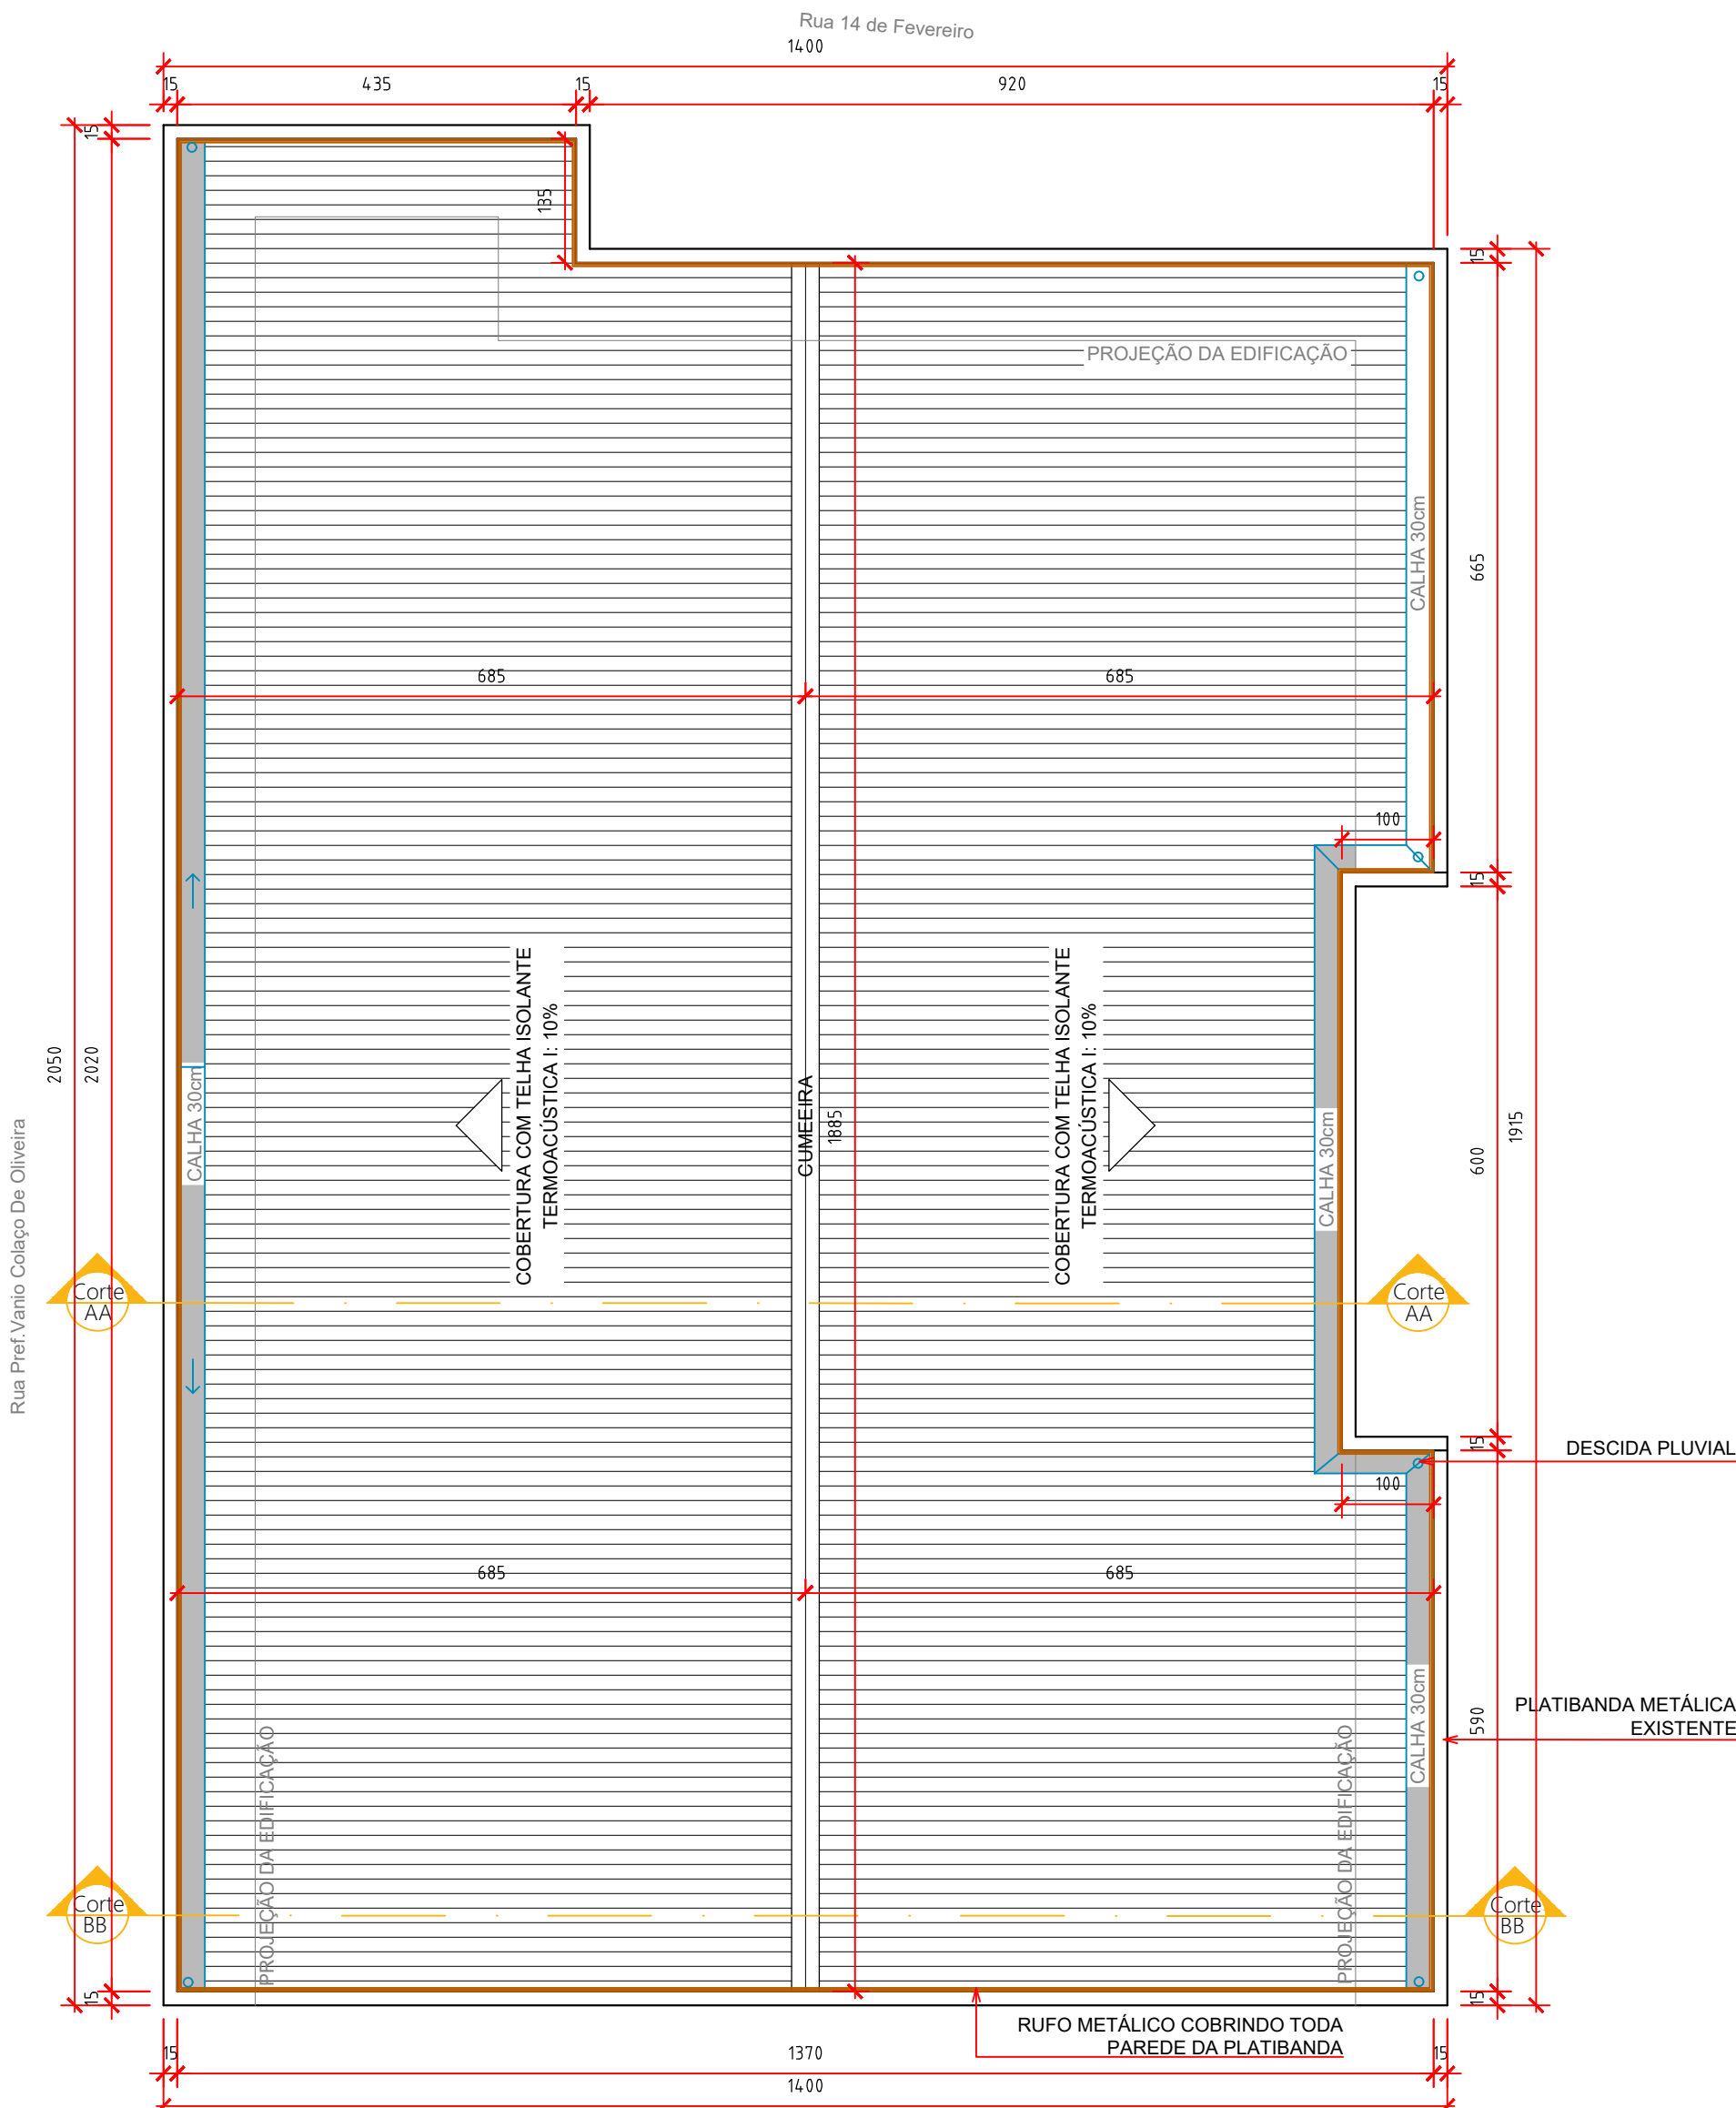


PLANTA DE COBERTURA

Escala 1:75

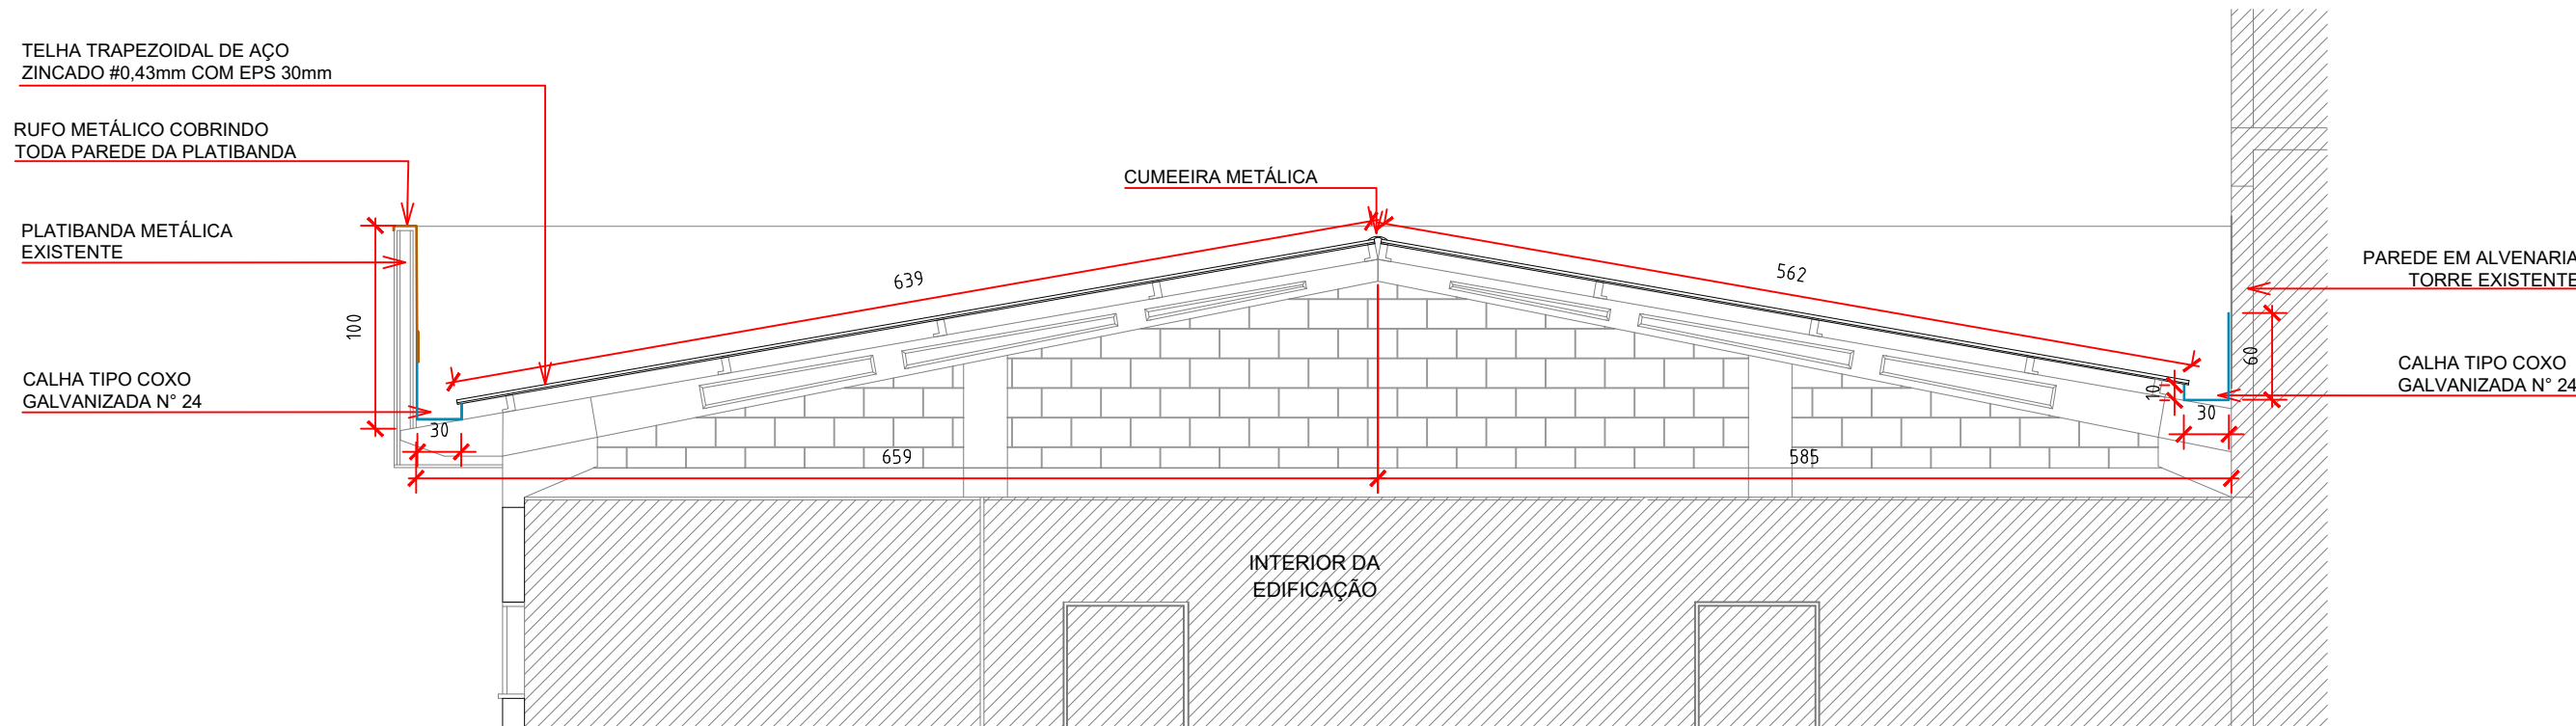


CORTE AA

Escala 1:50

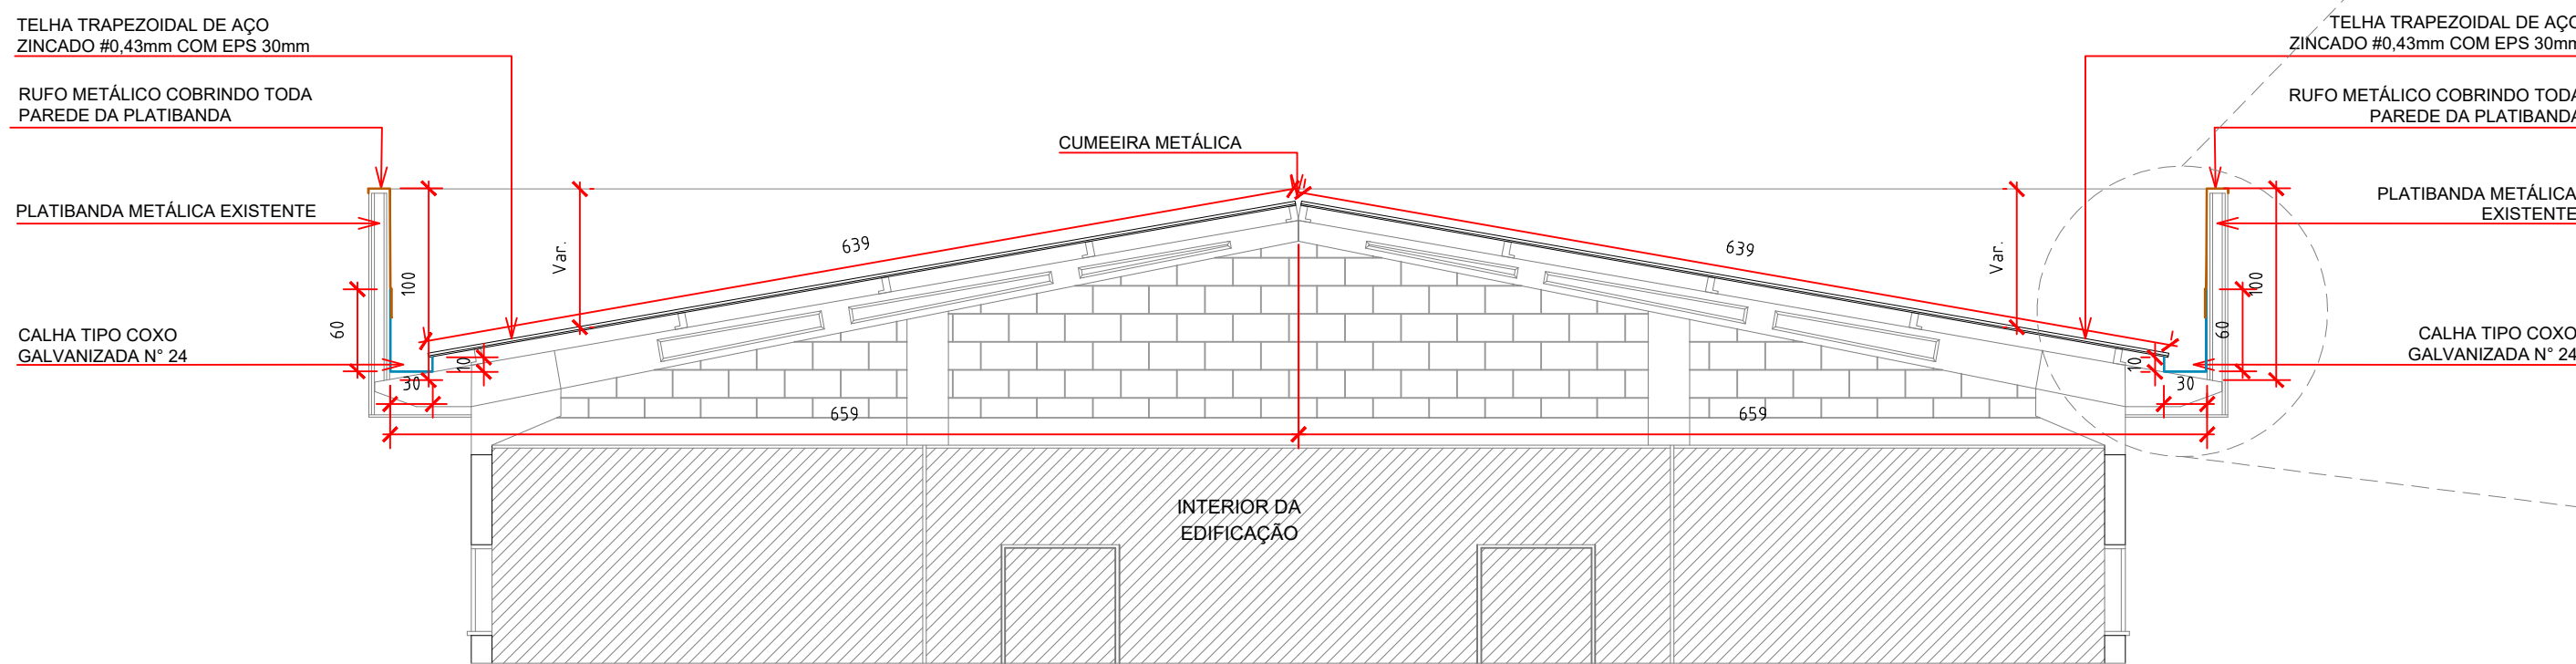

CORTE BB

Escala 1:50

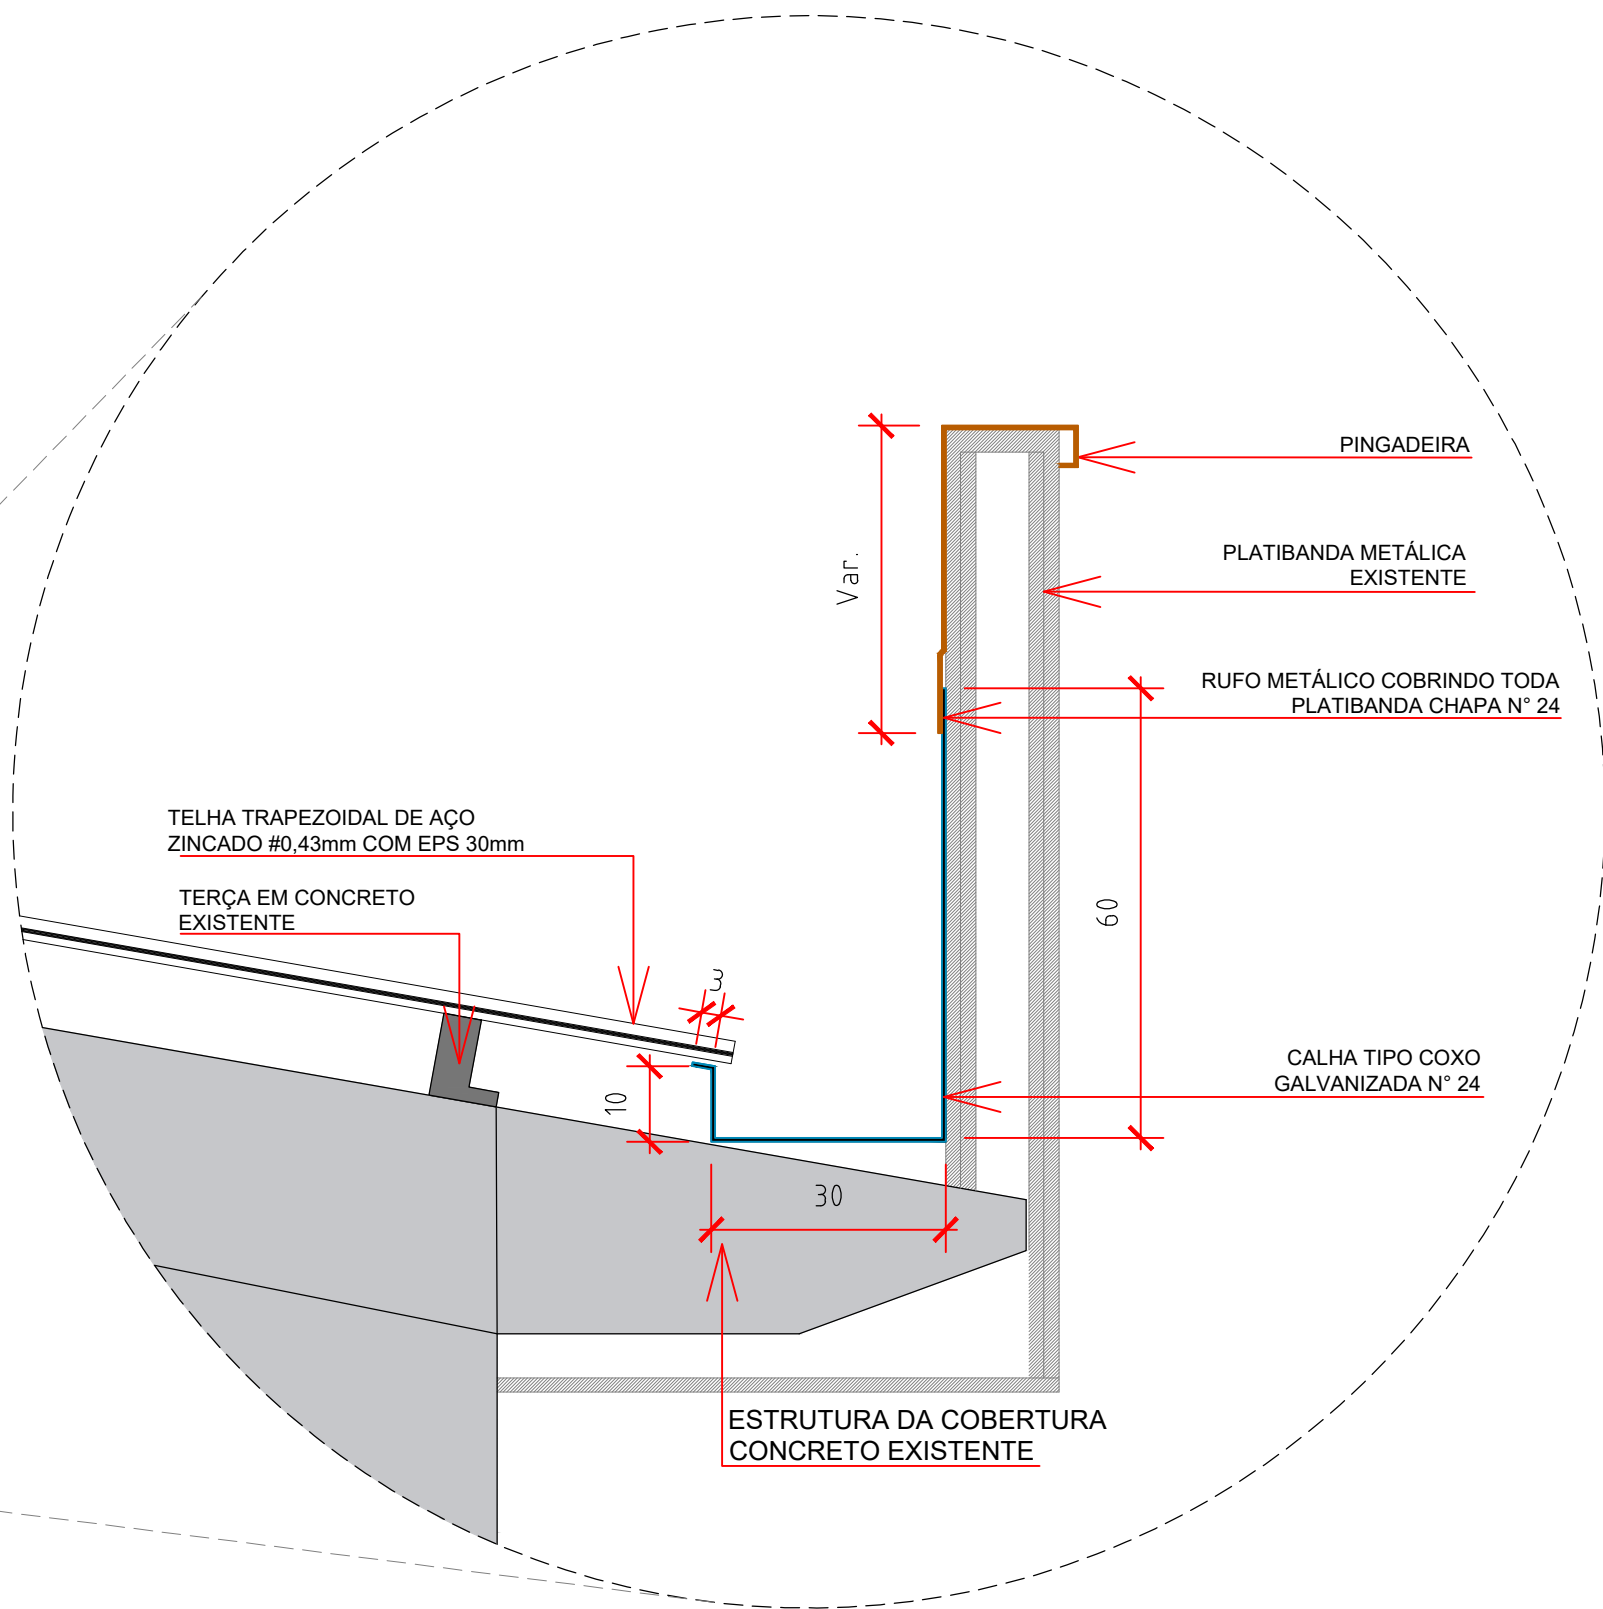

DETALHE

Escala 1:10

DADOS EDIFICAÇÃO

QUADRO DE ÁREAS

|                 |           |
|-----------------|-----------|
| ÁREA DE TELHADO | 258,81 m² |
| RUFOS           | 69,80 m   |
| CALHA           | 40,89 m   |

CARIMBO



| REVISÃO | DATA | DESCRIÇÃO | REV |
|---------|------|-----------|-----|
|---------|------|-----------|-----|

NOTAS

ARQUITETÔNICO

REFORMA COBERTURA  
CBM DE ITUPORANGA

PROPOSTA DE OBRA  
RUA 14 DE FEVEREIRO - CENTRO - ITUPORANGA/SC

PROPRIETÁRIO  
CORPO DE BOMBEIROS MILITAR DE ITUPORANGA  
CNPJ 82.951.229/0001-76

RESPONSÁVEL TÉCNICO  
ENGº JULIANO R. THIESEN  
CREA/SC 043.981-3

CONTEÚDO  
LOCALIZAÇÃO/SITUAÇÃO  
PLANTA DE COBERTURA  
CORTES E DETALHE

DATA  
23/05/2025

ESCALA  
INDICADA

AR01

01