




Corte A-A
ESCALA: 1/50

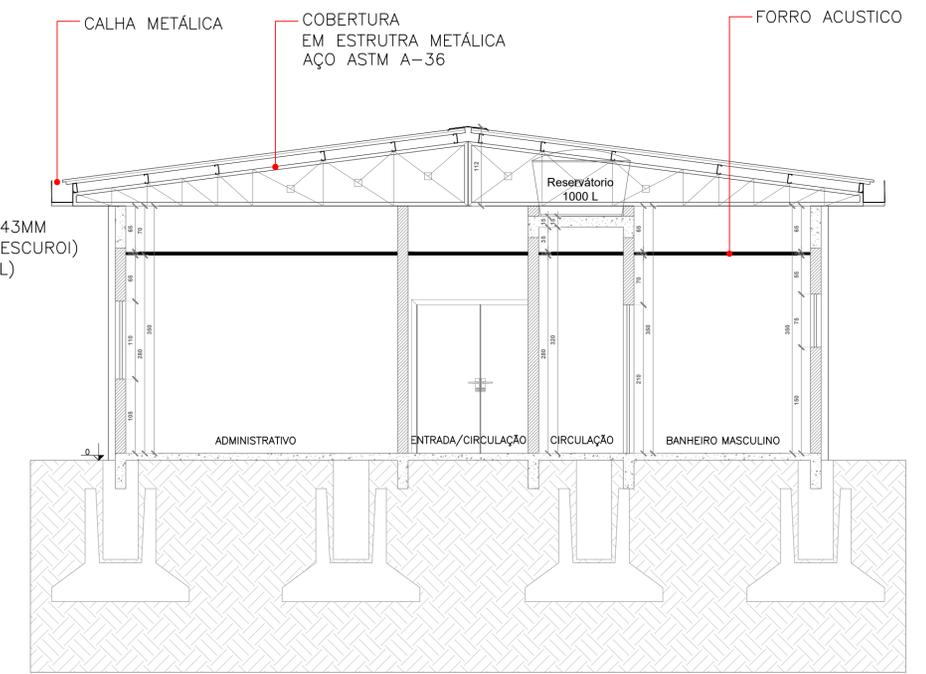

Corte B-B
ESCALA: 1/50

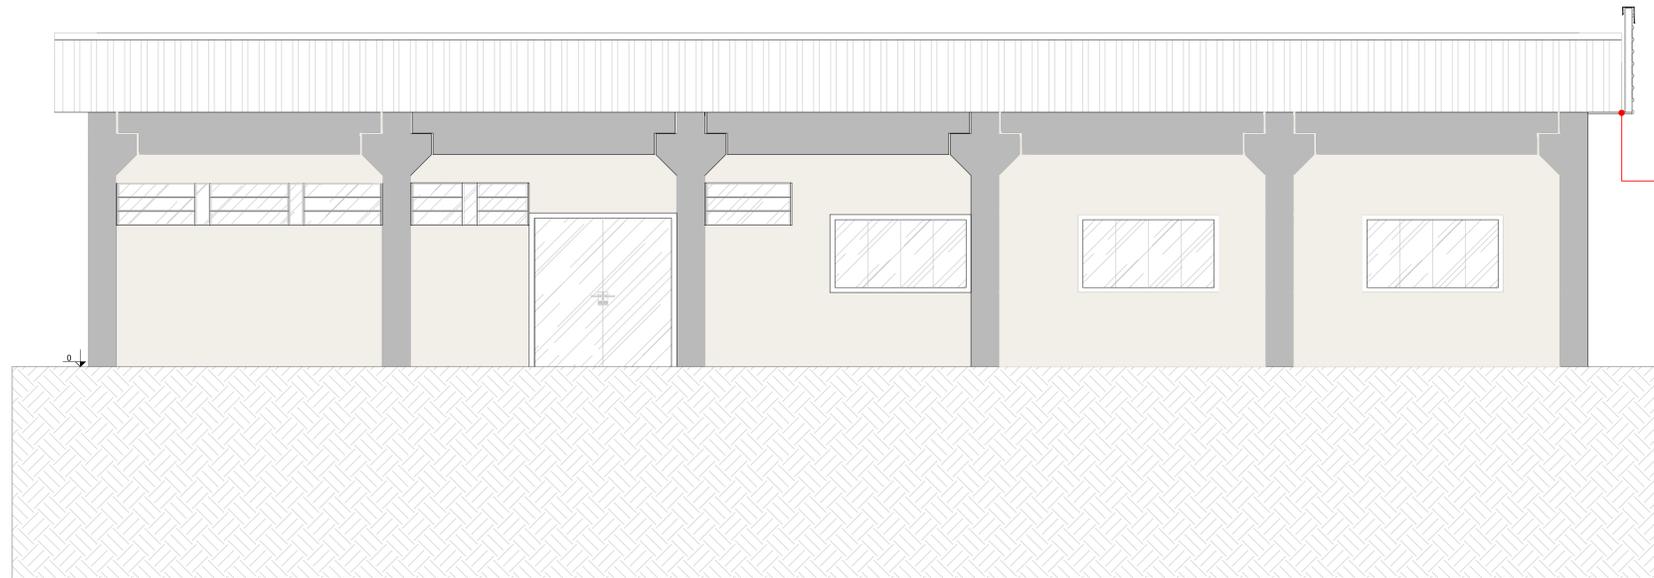

Vista Lateral
ESCALA: 1/50

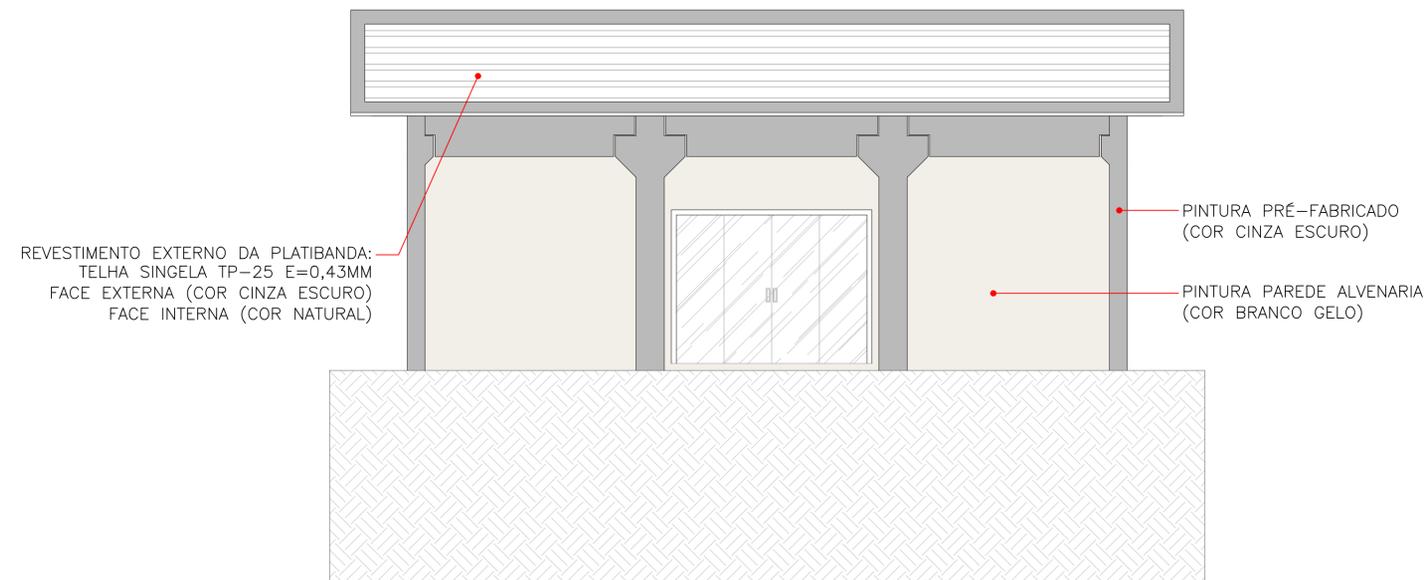

Vista Frontal
ESCALA: 1/50

PROJETO:		ARQUITETÔNICO	
 3UP ENGENHARIA <small>ASSESSORIA E PROJETOS</small>			
<small>RUA PALMOTOS 416 SALA 02 EPAPÍ - CEP 89009-600 - CHAPEDÓ SC FONE/WHATSAPP: (49) 9 9919-3920 (49) 9 9833-8332 (49) 9 92025298 E-MAIL: 3upengenharia@gmail.com</small>			
ESPECIFICAÇÃO:			
CORTE A-A	FACHADA FRONTAL		
CORTE B-B	FACHADA LATERAL		
DATA:		ENDEREÇO DA OBRA:	
JULHO 2022		RUA 22 DE JULHO S/N - CENTRO - PRESIDENTE NEREU-SC	
ÁREA A CONSTRUIR:		OBRA:	
210,00 m²		INSTITUCIONAL	
PROPRIETÁRIO:			
MUNICÍPIO DE PRESIDENTE NEREU CNPJ: 83.102.699/0001-28			
RESPONSÁVEL TÉCNICO:			
LORENE MANFROI CREA/SC: 157906-2			
DESENHO:		ESCALA:	
LORENE		INDICADA	
OBSERVAÇÕES:		Revisão: Emissão Inicial PRANCHA: 02/02	